




PLANTA PRIMERA



PLANTA SÓTANO

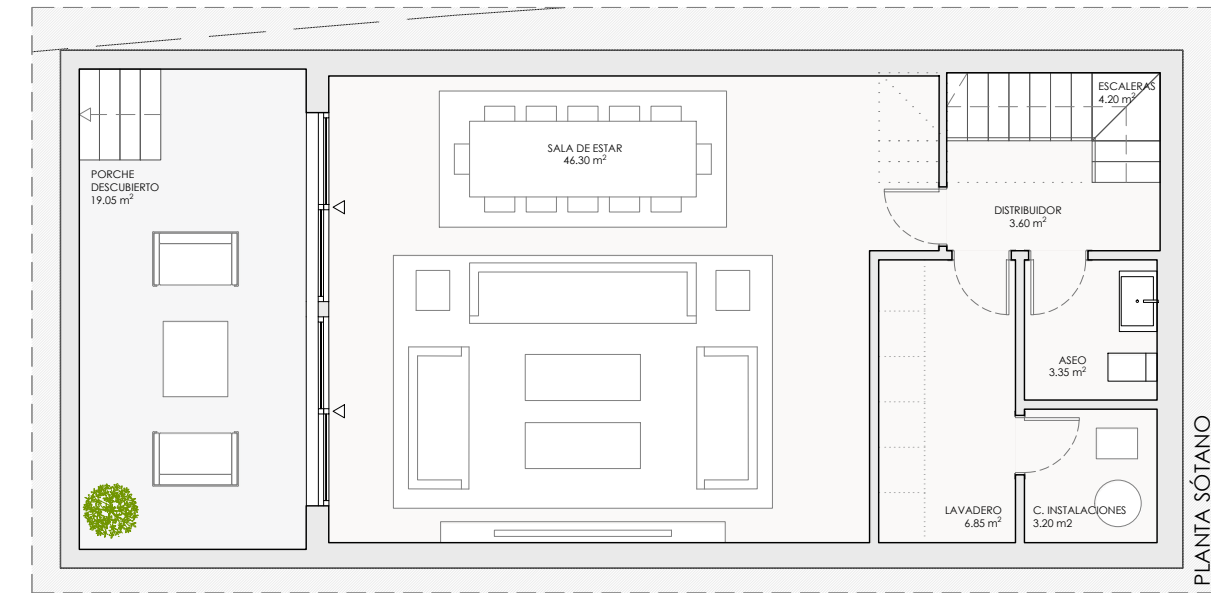



PLANTA BAJA (TIPO A)

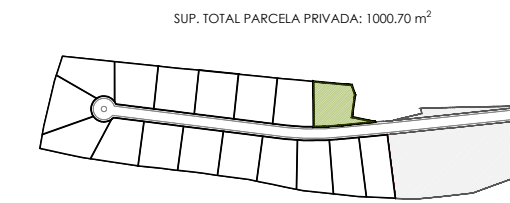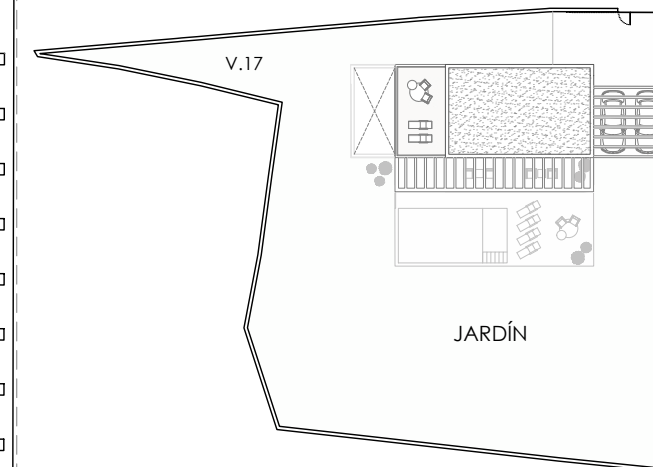


V17 **A**

RESUMEN SUPERFICIES ÚTILES	
Total superficie útil interior	183.80 m²
Total superficie útil exterior (acceso y porche cubierto, porche pergolado, terraza y porche sótano)	105.60 m²
Total superficie útil vivienda	289.40 m²
RESUMEN SUPERFICIES CONSTRUIDAS	
Total superficie construida interior	227.31 m²
Total superficie construida exterior	188.31 m²
Total superficie construida vivienda	415.62 m²
Total acceso exterior	44.60 m²
Jardín	687.97 m²
Piscina	32.00 m²

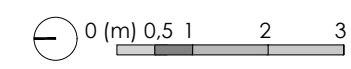

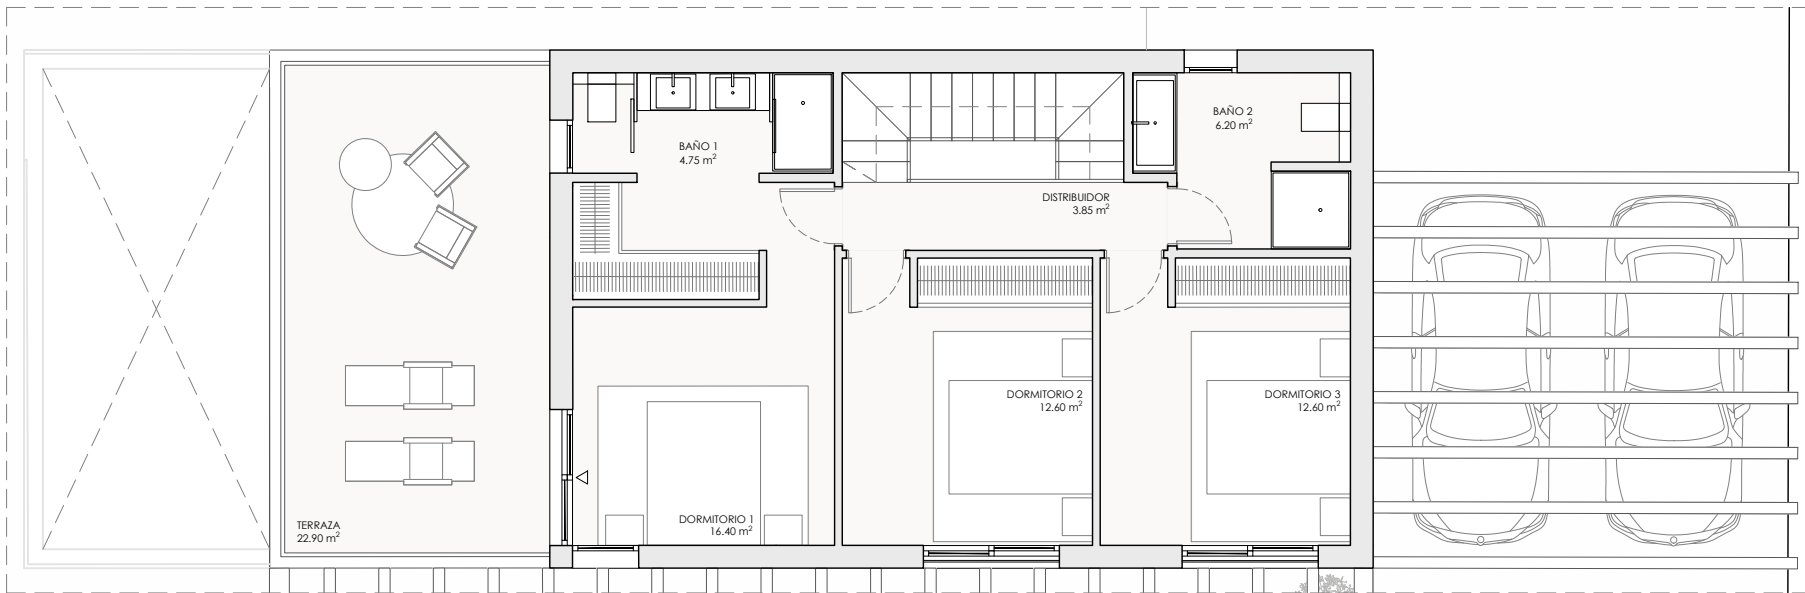



PLANTA PRIMERA

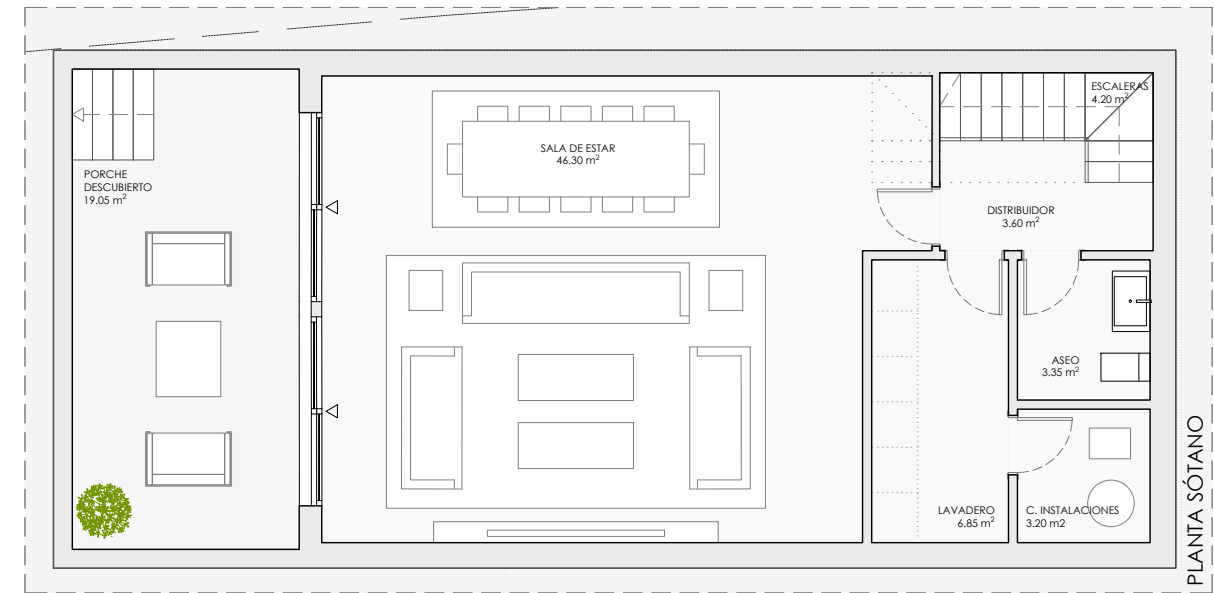

PLANTA SÓTANO



PLANTA BAJA (TIPO A)

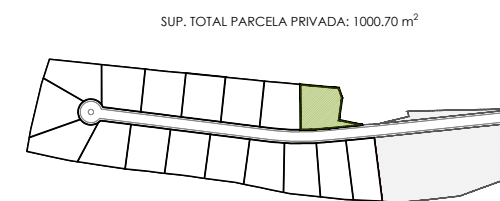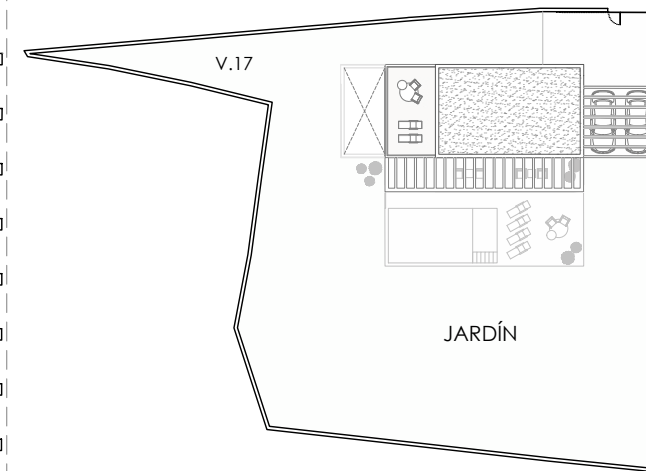

V17

B

RESUMEN SUPERFICIES ÚTILES

Total superficie útil interior	183.80 m ²
Total superficie útil exterior (acceso y porche cubierto, porche pergalado, terracea y porche sótano)	105.60 m ²
Total superficie útil vivienda	289.40 m²

RESUMEN SUPERFICIES CONSTRUIDAS

Total superficie construida interior	227.31 m ²
Total superficie construida exterior	188.31 m ²
Total superficie construida vivienda	415.62 m²

Total acceso exterior	44.60 m ²
Jardín	687.97 m ²
Piscina	32.00 m ²

